



**ПАСПОРТ ДОСТУПНОСТИ  
объекта социальной инфраструктуры**

*(внесены изменения приказом руководителя организации от 09.01.2023 г. № 43)*

**1. Общие сведения об объекте**

1.1. Наименование (вид) объекта **структурное подразделение МБДОУ ДС  
КВ №8**

1.2. Адрес объекта: **Северский район, пгт Черноморский, ул. Ленина, д. 15**

1.3. Сведения о размещении объекта:

- отдельно стоящее здание **2** этажа, **1074,4** кв. м

- часть здания \_\_\_\_\_ этажей (или на \_\_\_\_\_ этаже), \_\_\_\_\_

- наличие прилегающего земельного участка (**да**, нет) **4 185** кв. м

1.4. Год постройки здания **1975**, последнего капитального ремонта

1.5. Дата предстоящих плановых ремонтных работ: текущего - июль 2023г.,  
капитального \_\_\_\_\_

сведения об организации, расположенной на объекте

1.6. Название организации (учреждения), (полное юридическое  
наименование - согласно Уставу, краткое наименование) **Муниципальное  
бюджетное дошкольное образовательное учреждение детский сад  
комбинированного вида № 8 поселка городского типа Черноморского  
муниципального образования Северский район / МБДОУ ДС КВ №8  
пгт Черноморский МО Северский район**

1.7. Юридический адрес организации (учреждения) **353265 Краснодарский  
край, Северский район, пгт Черноморский, ул.Ленина, д.15**

1.8. Основание для пользования объектом (**оперативное управление, аренда,  
собственность**)

1.9. Форма собственности (**государственная, негосударственная**)

1.10. Территориальная принадлежность (**федеральная, региональная,  
муниципальная**)

1.11. Вышестоящая организация (наименование) **Управление образования  
администрации муниципального образования Северский район**

1.12. Адрес вышестоящей организации, другие координаты **353240,  
ст. Северская, ул.Орджоникидзе, д.2, корпус 2**

**2. Характеристика деятельности организации на объекте (по  
обслуживанию населения)**

2.1. Сфера деятельности (здравоохранение, **образование**, социальная защита, физическая культура и спорт, культура, связь и информация, транспорт, жилой фонд, торговля и сфера услуг, другое)

**образование**

2.2. Виды оказываемых услуг **образовательные**

2.3. Форма оказания услуг: (**на объекте**, с длительным пребыванием, в т.ч. проживанием, на дому, дистанционно)

2.4. Категории обслуживаемого населения по возрасту: (**дети**, взрослые трудоспособного возраста, пожилые; все возрастные категории)

2.5. Категории обслуживаемых инвалидов: инвалиды, передвигающиеся на коляске, **инвалиды с нарушениями опорно-двигательного аппарата**; нарушениями зрения, нарушениями слуха, **нарушениями умственного развития**

2.6. Плановая мощность: посещаемость (количество обслуживаемых) 170, вместимость, пропускная способность 196

2.7. Участие в исполнении ИПР инвалида, ребенка-инвалида (да, нет) **да**

### 3. Состояние доступности объекта

3.1. Путь следования к объекту пассажирским транспортом (описать маршрут движения с использованием пассажирского транспорта) наличие адаптированного пассажирского транспорта к объекту

**нет**

3.2. Путь к объекту от ближайшей остановки пассажирского транспорта:

3.2.1. расстояние до объекта от остановки транспорта

**100** м

3.2.2. время движения (пешком) **15** мин

3.2.3. наличие выделенного от проезжей части пешеходного пути : **да**

3.2.4. Перекрестки: **нерегулируемые**; регулируемые, со звуковой сигнализацией, таймером; **есть**

3.2.5. Информация на пути следования к объекту: акустическая, тактильная, визуальная; **нет**

3.2.6. Перепады высоты на пути: есть пороги при входе в школу

Их обустройство для инвалидов на коляске: **нет**

3.3. Организация доступности объекта для инвалида - формы обслуживания \*

№ п/п	Категория инвалидов (вид нарушения)	Вариант организации доступности объекта (формы обслуживания) *
1	Все категории инвалидов и МГН, в том числе инвалиды: <i>(указывается один из вариантов: "А", "Б", "ДУ", "ВНД" (описание</i>	ДУ

	<i>прилагается)</i>	
2	передвигающиеся на креслах-колясках	ВНД
3	с нарушениями опорно-двигательного аппарата	ДУ
4	с нарушениями зрения	ВНД
5	с нарушениями слуха	ВНД
6	с нарушениями умственного развития	ДП

### 3.4. Состояние доступности основных структурно-функциональных зон

№ п/п	Основные структурно-функциональные зоны	Состояние доступности, в том числе для основных категорий инвалидов **
1	Территория, прилегающая к зданию (участок)	ДУ (К, О,С,)
2	Вход (входы) в здание	ВНД (К, О,С,)
3	Путь (пути) движения внутри здания (в т.ч. пути эвакуации)	ДУ (К, О,С, )
4	Зона целевого назначения здания (целевого посещения объекта)	ДУ (К, О,С, Г, У)
5	Санитарно-гигиенические помещения	ДЧ (К, О,С, )
6	Система информации и связи (на всех зонах)	ВНД (К, О,С, Г, У)
7	Пути движения к объекту (от остановки транспорта)	ДУ (К, О,С,)

### 3.5. ИТОГОВОЕ ЗАКЛЮЧЕНИЕ о состоянии доступности объекта социальной инфраструктуры: ДУ, ДП

## 4. Управленческое решение

### 4.1. Рекомендации по адаптации основных структурных элементов объекта

№ п/п	Основные структурно-функциональные зоны объекта	Рекомендации по адаптации объекта (вид работы) *
1	Территория, прилегающая к зданию (участок)	организация альтернативной формы обслуживания
2	Вход (входы) в здание	Текущий ремонт

		организация альтернативной формы обслуживания
3	Путь (пути) движения внутри здания (в т.ч. пути эвакуации)	организация альтернативной формы обслуживания
4	Зона целевого назначения (целевого посещения объекта)	организация альтернативной формы обслуживания
5	Санитарно-гигиенические помещения	организация альтернативной формы обслуживания
6	Система информации на объекте (на всех зонах)	Текущий ремонт
7.	Все зоны и участки	организация альтернативной формы обслуживания

4.2. Период проведения работ - **2023 г.**

в рамках исполнения **адресной программы адаптации ОСИ**

4.3 Ожидаемый результат (по состоянию доступности) после выполнения работ по адаптации **ДЧ-И**

Оценка результата исполнения программы, плана (по состоянию доступности) \_\_

4.4. Для принятия решения **требуется**, не требуется (нужное подчеркнуть):

Согласование с **администрацией Северского муниципального района**

Имеется заключение уполномоченной организации о состоянии доступности объекта (наименование документа и выдавшей его организации, дата), прилагается **нет**

4.5. Информация размещена (**обновлена**) на сайте МБДОУ ДС КВ №8 пгт Черноморского МО Северский район  
дата **16.01.2023 г.** сайт **doodskv8.ru**

## 5. Особые отметки

Паспорт сформирован на основании:

1. Акта обследования объекта: Акт № 1 от "22" декабря 2022 г.

## Основные структурно-функциональные зоны и элементы объектов социальной инфраструктуры

N п/п	Основные структурно-функциональные зоны ОСИ (их виды)	Функционально-планировочные элементы зоны (и их особенности)	
1	Территория, прилегающая к зданию (участок)	1.1. Вход (входы) на территорию	
		1.2. Путь (пути) движения на территории	
		1.3. Автостоянка и парковка	
2	Вход (входы) в здание	2.1. Лестница (наружная)	
		2.2. Входная площадка (перед дверью)	
		2.3. Дверь (входная)	
3	Путь (пути) движения внутри здания (в том числе пути эвакуации)	3.1. Коридор (вестибюль, зона ожидания, галерея, балкон)	
		3.2. Лестница (внутри здания)	
		3.3. Дверь	
		3.4. Пути эвакуации (в том числе зоны безопасности)	
4	Зона целевого назначения здания (целевого посещения объекта)	Вариант I - зона обслуживания граждан (в том числе инвалидов и других МГН)	4.1. кабинетная форма обслуживания
			4.2. зальная форма обслуживания
			4.3. прилавочная форма обслуживания
			4.4. форма обслуживания с перемещением по маршруту
			4.5. кабина индивидуального обслуживания
		Вариант II - места приложения труда	
Вариант III - жилые помещения			
5	Санитарно-гигиенические помещения	5.1. Туалетная комната	
		5.2. Душевая/ванная комната	
		5.3. Бытовая комната (гардеробная)	
6	Система информации на объекте	6.1. Визуальные средства	
		6.2. Акустические средства	
		6.3. Тактильные средства	

**АКТ ОБСЛЕДОВАНИЯ**  
**объекта социальной, инженерной и транспортной инфраструктуры**  
**к паспорту доступности объекта социальной инженерной и**  
**транспортной инфраструктур № 1**

*внесены изменения приказом руководителя организации от 09.01.2023 г. № 41*

Северский район  
пгт Черноморский

"22" декабря 2022г.

\_\_\_\_\_  
(Наименование территориального образования)

1. Общие сведения об объекте

1.1. Наименование (вид) объекта **структурное подразделение МБДОУ ДС КВ №8 пгт Черноморского МО северский район**

1.2. Адрес объекта : ул. Ленина, д. 15.

1.3. Сведения о размещении объекта:

- отдельно стоящее здание 2 этажа, 1074,4 кв. м;

- часть здания \_\_\_\_\_ этажей (или на \_\_\_\_\_ этаже), \_\_\_\_\_ кв. м;

- наличие прилегающего земельного участка (да, нет); 4185 кв. м.

1.4. Год постройки здания 1975, последнего капитального ремонта

1.5. Дата предстоящих плановых ремонтных работ: текущего 2022г, капитального \_\_\_\_\_.

1.6. Название организации (учреждения), (полное юридическое наименование согласно Уставу, краткое наименование) Муниципальное бюджетное дошкольное образовательное учреждение детский сад комбинированного вида № 8 поселка городского типа Черноморского муниципального образования Северский район / МБДОУ ДС КВ №8 пгт Черноморский МО Северский район

1.7. Юридический адрес организации (учреждения) 353265 Краснодарский край, Северский район, пгт Черноморский , ул.Ленина, д.15

2. Характеристика деятельности организации на объекте

Дополнительная информация : воспитательные функции.

3. Состояние доступности объекта

3.1. Путь следования к объекту пассажирским транспортом

(описать маршрут движения с использованием пассажирского транспорта)

Автобус №115 Северская-Ильский-Черноморский

Наличие адаптированного пассажирского транспорта к объекту нет

3.2. Путь к объекту от ближайшей остановки пассажирского транспорта:

3.2.1. расстояние до объекта от остановки транспорта 200 м;

3.2.2. время движения (пешком) 15 мин.;

3.2.3. наличие выделенного от проезжей части пешеходного пути; есть

3.2.4. перекрестки: нерегулируемые; регулируемые, со звуковой сигнализацией, таймером; нет;

3.2.5. информация на пути следования к объекту: акустическая, тактильная, визуальная; нет;

3.2.6. перепады высоты на пути: есть ступеньки при входе в ДС

Их обустройство для инвалидов на коляске: нет

3.3. Организация доступности объекта для инвалидов - форма обслуживания.

№ п/п	Категория инвалидов (вид нарушения)	Вариант организации доступности объекта (формы обслуживания) <*>
1	Все категории инвалидов и МГН, в том числе инвалиды: <i>(указывается один из вариантов: "А", "Б", "ДУ", "ВНД" (описание прилагается))</i>	ДУ
2	передвигающиеся на креслах-колясках	ВНД
3	с нарушениями опорно-двигательного аппарата	ДУ
4	с нарушениями зрения	ВНД
5	с нарушениями слуха	ВНД
6	с нарушениями умственного развития	ДП

#### 3.4. Состояние доступности основных структурно-функциональных зон

№ п/п	Основные структурно-функциональные зоны	Состояние доступности, в том числе для основных категорий инвалидов <*>	Приложение	
			№ на плане	№ фото
1	Территория, прилегающая к зданию (участок)	ДУ (К, О,С,)	1	1
2	Вход (входы) в здание	ВНД (К, О,С,)	2	2
3	Путь (пути) движения внутри здания (в том числе пути эвакуации)	ДУ (К, О,С, )	3	3
4	Зона целевого назначения здания (целевого посещения объекта)	ДУ (К, О,С, Г, У)	-	-
5	Санитарно-гигиенические помещения	ДЧ (К, О,С, )	-	-
6	Система информации и связи (на всех зонах)	ВНД (К, О,С, Г, У)	-	-
7	Пути движения к объекту (от остановки транспорта)	ДУ (К, О,С,)	4	4

3.5. ИТОГОВОЕ ЗАКЛЮЧЕНИЕ о состоянии доступности объекта социальной инфраструктуры: ДУ

Требуется финансирование и капитальный ремонт по реконструкции здания и всех подъездов

#### 4. Управленческое решение (проект)

##### 4.1. Рекомендации по адаптации основных структурных элементов объекта:

№ п/п	Основные структурно-функциональные зоны объекта	Рекомендации по адаптации объекта (вид работы) <*>
-------	---	--

1	Территория, прилегающая к зданию (участок)	организация альтернативной формы обслуживания
2	Вход (входы) в здание	организация альтернативной формы обслуживания Текущий ремонт
3	Путь (пути) движения внутри здания (в том числе пути эвакуации)	организация альтернативной формы обслуживания
4	Зона целевого назначения здания (целевого посещения объекта)	организация альтернативной формы обслуживания
5	Санитарно-гигиенические помещения	организация альтернативной формы обслуживания
6	Система информации на объекте (на всех зонах)	Текущий ремонт
7	Пути движения к объекту (от остановки транспорта)	организация альтернативной формы обслуживания
8	Все зоны и участки	организация альтернативной формы обслуживания



Приложение 1  
к Акту  
обследования объекта  
социальной, инженерной  
и транспортной инфраструктур  
к паспорту доступности объекта  
социальной, инженерной  
и транспортной инфраструктур  
от "22" 12. 2022г. № 1

I. Результаты обследования:

1. Территории, прилегающей к зданию (участка)

Структурное подразделение МБДОУ ДС КВ №8 пгт Черноморского МО Северский район, ул. Ленина, д. 15

(наименование объекта, адрес)

№ п/п	Наименование функционально-планировочного элемента	Норматив	Ссылка на норматив	Наличие элемента			Фактическое состояние (в т.ч. результаты замеров)	Выявленные нарушения и замечания	
				есть/нет	№ на плане	фото		Содержание (обозначить соответствует ли нормативу)	Значимо для инвалида (категория)
1	2	3	4	5	6	7	8	9	10
1.1	Вход (входы) на территорию	ширина прохода в ограждении должна быть не менее 0,9 м.	п. 5.1. СП 136.13330.2012	есть	1	1	Калитка железная, вместо доводчика пружина, нет пандуса, размер 1,44 м.	соответствует	К
1.2	Непрозрачные калитки на навесных петлях двустороннего действия, калитки с вращающимися полотнами, турникеты и другие устройства, создающие препятствие для движения МГН,	не допускается применять на путях движения МГН	п. 4.1.2 СП 59.13330.2012, п. 5.1.2 СП 59.13330.2016	нет	-	-	-	Не соответствует	К,О,С

1.2	Путь (пути) движения на территории								
1.2.1	Маршрут движения	ровный, без зазоров, предотвращающий скольжение	п. 4.1.11 СП 59.13330.2012, п. 5.1.11 СП 59.13330.2016	нет	-	-	-	Не соответствует	К,О,С,Г,У
1.2.2	Покрытие из бетонных плит должно иметь толщину швов между плитами	не более 0,01 м	п. 4.1.11 СП 59.13330.2012, п. 5.1.11 СП 59.13330.2016	нет	-	-	-	Не соответствует	К,О,С,Г,У
1.2.3	Ширина доступного маршрута движения	не менее 2,0 м (минимальная ширина пути движения – 1,2 м)	п. 4.1.7 СП 59.13330.2012, п.5.1.7 СП 59.13330.2016	есть	4	4	Деревянные тротуары шириной 0.6 м.	Не соответствует	К
1.2.4	Продольный уклон путей движения, по которому возможен проезд инвалидов на креслах-колясках	не более 5%	п. 4.1.7 СП 59.13330.2012, п.5.1.7 СП 59.13330.2016	нет	-	-	-	Не соответствует	К
1.2.5	Перепад высот в местах съезда с тротуара на проезжую часть	не более 0,015 м	п. 4.1.8 СП 59.13330.2012, п. 5.1.3 СП 59.13330.2016	нет	-	-	-	-Не соответствует	К,О
1.2.6	Система средств информационно й поддержки	обеспечена на всех путях движения, доступных для МГН	п. 5.1.2 СП 59.13330.2016	нет	-	-	Система средств информационной поддержки отсутствует	Не соответствует	К,О,С,Г,У
1.2.7	На основных путях движения людей	предусмотрены не менее чем через 100 - 150 м места отдыха	п. 4.3.1 СП 59.13330.2012, п. 5.3.1 СП 59.13330.2016	нет	-	-	отсутствует	Не соответствует	К,О

1.2.8	Скамейки для инвалидов	- с опорой для спины; подлокотником; - навесом; - местом для кресел-колясок.	п. 5.3.1 СП 59.13330.2016, п. 5.12 СП 136.13330.2012	нет	-	-	Скамейки отсутствуют	Не соответствует	К,О
1.3	<p>Лестница (наружная)  <i>Описывается лестница, которая располагается на прилегающей территории (не на входной группе).</i>  <i>Если лестница отсутствует – необходимо пункты 1.3.1 – 1.3.7 удалить, оставив п. 1.3.</i>  <i>Если лестница оборудована – необходимо удалить п. 1.3</i></p>								
1.3	Лестница (наружная)	-	-	Нет	-	-	Лестница на прилегающей территории отсутствует.	Не соответствует	О,С
1.3.1	Поручни лестниц с обеих сторон лестничного марша.	Наличие.	п. 4.1.14 СП 59.13330.2012	Нет	-	-	Отсутствуют	Не соответствует	О,С
1.3.2	Ширина лестничного марша	не менее 1,35 м	п. 4.1.12 СП 59.13330.2012, п. 5.1.12 СП 59.13330.2016	Нет	-	-	Отсутствуют	Не соответствует	О,С,Г,У
1.3.3	Ширина проступи лестниц	0,35 – 0,4 м.	п. 4.1.12 СП 59.13330.2012, п. 5.1.12 СП 59.13330.2016	Нет	-	-	Отсутствуют	Не соответствует	О,С
1.3.4	Высота подступенка	0,12-0,15 м.	п. 4.1.12 СП 59.13330.2012, п. 5.1.12 СП 59.13330.2016	Нет	-	-	Отсутствуют	Не соответствует	О,С
1.3.5	Форма и размеры ступеней	одинаковы по размерам ширины проступи и высоты подъема ступеней.	п. 4.1.12 СП 59.13330.2012, п. 5.1.12 СП 59.13330.2016	Нет	-	-	Отсутствуют	Не соответствует	О,С

1.3.6	Поверхность ступеней	имеет антискользящее покрытие и шероховата.	п. 4.1.12 СП 59.13330.2012	Нет	-	-	Отсутствуют	Не соответствует	О,С,Г,У
1.3.7	Проступи краевых ступеней лестничных маршей	имеют одну или несколько полос, контрастных с поверхностью ступени, (например, желтого цвета), имеющие общую ширину в пределах 0,08 - 0,1 м. Расстояние между контрастной полосой и краем проступи - от 0,03 до 0,04 м.	п. 4.1.12 СП 59.13330.2012, п. 5.1.12 СП 59.13330.2016	Нет	-	-	Отсутствуют	Не соответствует	С
1.3.8	Предупреждающие тактильно-контрастные указатели перед внешней лестницей	глубиной 0,5 - 0,6 м на расстоянии 0,3 м от внешнего края проступи верхней и нижней ступеней	п. 5.1.10 СП 59.13330.2016	Нет	-	-	Отсутствуют	Не соответствует	С
1.4	<p>Пандус (наружный)  <i>Описывается пандус, который располагается на прилегающей территории (не на входной группе).</i>  <i>Если пандус отсутствует – необходимо пункты 1.4.1 – 1.4.7 удалить, оставив п. 1.4.</i>  <i>Если пандус имеется – необходимо удалить п. 1.4</i></p>								
1.4	Пандус (наружный)	-	-	Нет	-	-	Пандус на прилегающей территории отсутствует.	Не соответствует	О,С
1.4.1	Ограждения с поручнями	на высоте: - 0,9 м (+/- 0,03 м); - 0,7 м (+/- 0,03 м).	п. 4.1.15 СП 59.13330.2012, п. 5.1.15 СП 59.13330.2016	Нет	-	-	Отсутствуют	Не соответствует	К,О
1.4.2	Поручни пандуса	- оборудованы с обеих сторон; - непрерывны по всей длине.	п. 4.1.15 СП 59.13330.2012, п. 5.1.15 СП 59.13330.2016	Нет	-	-	Отсутствуют	Не соответствует	К,О

1.4.3	Расстояние между поручнями пандуса	от 0,9 м до 1,0 м	п. 4.1.15 СП 59.13330.2012, п. 5.1.15 СП 59.13330.2016	Нет	-	-	Отсутствуют	Не соответствует	К
1.4.4	Уклон одного подъема (марша) пандуса	не более 1:20 (5%)	п. 4.1.14 СП 59.13330.2012, п. 5.1.14 СП 59.13330.2016	Нет	-	-	Отсутствуют	Не соответствует	К,О
1.4.5	Колесоотбойные устройства (бортики) пандуса	- Наличие. - Высота – не менее 0,05 м.	п. 4.1.15 СП 59.13330.2012, п. 5.1.15 СП 59.13330.2016	Нет	-	-	Отсутствуют	Не соответствует	К,О
1.4.6	Размеры горизонтальные площадки пандуса.	1,5 х 1,5 м.	п. 4.1.15 СП 59.13330.2012, п. 5.1.15 СП 59.13330.2016	Нет	-	-	Отсутствуют	Не соответствует	К
1.4.7	Поверхность пандуса	- нескользкая; - отчетливо маркирована цветом или текстурой, контрастной прилегающей территории.	п. 4.1.16 СП 59.13330.2012, п. 5.1.16 СП 59.13330.2016	Нет	-	-	Отсутствуют	Не соответствует	К,О,С
1.5	Автостоянка и парковка								
1.5.1	На автостоянках и парковках следует выделять 10% мест (но не менее одного места) для автотранспорта инвалида, в том числе 5% для автотранспорта инвалидов на коляске	Наличие.	п. 4.2.1 СП 59.13330.2012, п. 5.2.1 СП 59.13330.2016	есть	5	5	Грунтовое покрытие	Не соответствует	К,О,С,Г,У

1.5.2	Выделяемые места должны обозначаться знаками, на поверхности покрытия стоянки и продублированы знаком на вертикальной поверхности (стене, столбе, т.п.)	Наличие.	п. 4.2.1 СП 59.13330.2012, п. 5.2.1 СП 59.13330.2016 ГОСТ Р 52289 ГОСТ 12.4.026	есть	5	5	Знак инвалид	соответствует	К,О,С,Г, У
1.5.3	Размер доступного парковочного места для автотранспорта инвалида на коляске	6,0 x 3,6 м	п. 4.2.4 СП 59.13330.2012, п. 5.2.4 СП 59.13330.2016	есть	5	5	Размер соответствует	соответствует	К
1.5.4	Удаленность мест стоянок для автотранспорта инвалидов	не далее 50 м от входов в общественные здания	п. 4.2.2 СП 59.13330.2012, п. 5.2.2 СП 59.13330.2016	есть	5	5	Удаленность мест стоянок для автотранспорта инвалидов соответствует	соответствует	К,О,С

#### Работа по адаптации объектов

№ п/п	Наименование функционально-планировочного элемента	Содержание	Виды работ
1.1	Вход (входы) на территорию		Текущий ремонт
1.2	Путь (пути) движения на территории		Текущий ремонт
1.3	Лестница (наружная)		Текущий ремонт
1.4	Пандус (наружный)		Текущий ремонт

1.5	Автостоянка и парковка		Текущий ремонт
1.6	ОБЩИЕ требования к зоне	Привести в соответствие нормативным требованиям.	

II. Заключение по зоне:

Наименование структурно-функциональной зоны	Состояние доступности <*> (к пункту 3.4 Акта обследования)	Приложение		Рекомендации по адаптации (вид работы) <***> к пункту 4.1 Акта обследования
		N на плане	N фото	
1	2	3	4	5
Территория, прилегающая к зданию	ДУ (К.О)	1,4,5	1,4,5	Текущий ремонт

Комментарий к заключению:

-----

<\*> Указывается: ДП-В - доступно полностью всем; ДП-И (К, О, С, Г, У) - доступно полностью избирательно (указать категории инвалидов); ДЧ-В - доступно частично всем; ДЧ-И (К, О, С, Г, У) - доступно частично избирательно (указать категории инвалидов); ДУ - доступно условно; ВНД - недоступно.

<\*\*\*> Указывается один из вариантов: не нуждается; ремонт (текущий, капитальный); индивидуальное решение с ТСР; технические решения невозможны - организация альтернативной формы обслуживания.





I. Результаты обследования:

2. Входа (входов) в здание

Структурное подразделение «Юкеевский детский сад» Кочевский МО с. Юкеево ул. Центральная 9  
(наименование объекта, адрес)

№ п/п	Наименование функционально-планировочного элемента	Норматив	Ссылка на норматив	Наличие элемента			Фактическое состояние (в т.ч. результаты замеров)	Выявленные нарушения и замечания	
				есть/нет	№ на плане	фото		Содержание (обозначить соответствует ли нормативу)	Значимо для инвалида (категория)
1	2	3	4	5	6	7	8	9	10
2.1	Лестница (наружная) <i>Если лестница отсутствует – необходимо пункты 2.1.1 – 2.1.10 удалить, оставив п. 2.1</i> <i>Если лестница оборудована – необходимо удалить п. 1.3</i>								
2.1	Лестница (наружная)	-	-	Есть	-	-	Деревянная	Не соответствует	О,С
2.1.1	Поручни лестниц с обеих сторон лестничного марша.	Наличие.	п. 5.1.2 СП 59.13330.2012, п. 5.3.1 ГОСТ 51261-99	Есть	-	-	Не соответствуют	Не соответствует	О,С
2.1.2	Высота поручней лестницы	0,9 м	п. 5.1.2 СП 59.13330.2012, п. 5.3.4 ГОСТ 51261-99	Нет	-	-	-	Не соответствует	О,С

2.1.3	Лестничный поручень	имеет участок, выходящий за пределы длины лестничного марша вверху как минимум на 0,3 м и внизу как минимум на 0,3 м.	п. 5.1.2 СП 59.13330.2012, п. 5.3.3 ГОСТ 51261-99	Нет	-	-	-	Не соответствует	О,С
2.1.4	Ширина лестничного марша	не менее 1,35 м.	п. 4.1.12 СП 59.13330.2012, п. 5.1.12 СП 59.13330.2016	Нет	-	-	-	Не соответствует	О
2.1.5	Ширина проступи лестниц	0,35 – 0,4 м.	п. 4.1.12 СП 59.13330.2012, п. 5.1.12 СП 59.13330.2016	Нет	-	-	-	Не соответствует	О,С
2.1.6	Высота подступенка	0,12-0,15 м.	п. 4.1.12 СП 59.13330.2012, п. 5.1.12 СП 59.13330.2016	Нет	-	-	-	Не соответствует	О,С
2.1.7	Форма и размеры ступеней.	Одинаковы по размерам ширины проступи и высоты подъема ступеней.	п. 4.1.12 СП 59.13330.2012, п. 5.1.12 СП 59.13330.2016	Нет	-	-	Деревянные не соответствуют	Не соответствует	О,С
2.1.8	Поверхность ступеней	имеет антискользящее покрытие и шероховата.	п. 4.1.12 СП 59.13330.2012	Нет	-	-	-	Не соответствует	О,С,Г,У

2.1.9	Проступи краевых ступеней лестничных маршей	имеют одну или несколько полос, контрастных с поверхностью ступени, (например, желтого цвета), имеющие общую ширину в пределах 0,08 - 0,1 м. Расстояние между контрастной полосой и краем проступи - от 0,03 до 0,04 м.	п. 4.1.12 СП 13330.2012, п. 5.1.12 СП 59.13330.2016	Нет	-	-	-	Не соответствует	С
2.1.10	Предупреждающие тактильно-контрастные указатели перед внешней лестницей	глубиной 0,5 - 0,6 м на расстоянии 0,3 м от внешнего края проступи верхней и нижней ступеней	п. 5.1.10 СП 59.13330.2016	Нет	-	-	-	Не соответствует	С
2.1.11	Лестница	продублирована пандусом или подъемным устройством	п.4.1.14 СП 59.13330.2012, п. 5.1.14 СП 59.13330.2016	Нет	-	-	-	Не соответствует	К
2.2	Пандус (наружный) Если пандус отсутствует – необходимо пункты 2.2.1 – 2.2.7 удалить, оставив п. 2.2. Если пандус имеется – необходимо удалить п. 2.2								
2.2	Пандус (наружный)	-	-	Нет	-	-	Пандус на прилегающей территории отсутствует.	-	О,С
2.2.1	Ограждения с поручнями	на высоте: - 0,9 м (+/- 0,03 м); - 0,7 м (+/- 0,03 м).	п. 4.1.15, 5.1.2 СП 59.13330.2012, п. 5.1.15 СП 59.13330.2016, ГОСТ 51261-99	Нет	-	-	-	Не соответствует	К,О
2.2.2	Поручни пандуса.	- Оборудованы с обеих сторон. - Непрерывны по всей длине.	п. 4.1.15, п. 5.1.2 СП 59.13330.2012,	Нет	-	-	-	Не соответствует	К,О

2.2.3	Расстояние между поручнями пандуса.	от 0,9 м до 1,0 м	п. 4.1.15 СП 59.13330.2012, п. 5.1.15 СП 59.13330.2016	Нет	-	-	-	Не соответствует	К
2.2.4	Уклон одного подъема (марша) пандуса.	- не более 1:20 (5%); - не более 1:12 (8%) при длине марша не более 6,0 м при ограниченном участке застройки или наличии подземных коммуникаций	п. 4.1.14 СП 59.13330.2012, п. 6.1.12 СП 59.13330.2016	Нет	-	-	-	Не соответствует	К,О
2.2.5	Колесоотбойные устройства (бортики) пандуса	- Наличие. - Высота – не менее 0,05 м.	п. 4.1.15 СП 59.13330.2012, п. 5.1.15 СП 59.13330.2016	Нет	-	-	-	Не соответствует	К,О
2.2.6	Размеры горизонтальные площадки пандуса.	1,5 x 1,5 м.	п. 4.1.15 СП 59.13330.2012, п. 5.1.15 СП 59.13330.2016	Нет	-	-	-	Не соответствует	К
2.2.7	Поверхность пандуса.	- нескользкая; - отчетливо маркирована цветом или текстурой, контрастной прилегающей территории.	п. 4.1.16 СП 59.13330.2012, п. 5.1.16 СП 59.13330.2016	Нет	-	-	-	Не соответствует	К,О,С
2.2.8	Применение аппарелей	не допускается на объекте.	п. 6.1.2 СП 59.13330.2016	Нет	-	-	-	Не соответствует	К,О
2.3	Входная площадка (перед дверью)								

2.3.1	Входная площадка при входах, доступных МГН,	имеет навес, водоотвод	п. 5.1.3 СП 59.13330.2012, п. 6.1.4 СП 59.13330.2016	Есть	2	2	Входная площадка соответствует параметрам	Соответствует	К,О,С, Г,У
2.3.2	Поверхность покрытия входной площадки	твердая, не допускает скольжения при намокании и имеет поперечный уклон в пределах 1 – 2%	п. 5.1.3 СП 59.13330.2012, п. 6.1.4 СП 59.13330.2016	Есть	2	2	Входная площадка соответствует параметрам	Соответствует	К,О,С, Г,У
2.3.3	Размеры входной площадки	- с пандусом не менее 2,2 м x 2,2 м; - без пандуса не менее 1,4 м x 2,0 м или 1,5 м x 1,85 м.	п. 5.1.3 СП 59.13330.2012, п. 6.1.4 СП 59.13330.2016	Есть	2	2	без пандуса не менее 1,4 м x 2,0 м или 1,5 м x 1,85 м.	Не соответствует	К,О
2.4	Дверь (входная)								
2.4.1	Входные двери	хорошо опознаваемы и имеют символ, указывающий на их доступность	п. 5.1.6 СП 59.13330.2012, п. 6.1.7 СП 59.13330.2016	Есть	2	2	Не имеют символ	Не соответствует	К,О,С,Г, У
2.4.2	Ширина входной двери	не менее 0,9 м	п. 5.1.4 СП 59.13330.2012, п. 6.1.5 СП 59.13330.2016	Есть	2	2	не менее 0,9 м	Соответствует	К
2.4.3	Высота порога входной двери	не более 0,014 м	п. 5.1.4 СП 59.13330.2012, п. 6.1.5 СП 59.13330.2016	есть	2	2	Порог более 0.014	Не соответствует	К

2.4.4	Наличие контрастной маркировки на прозрачных полотнах дверей	<p>высотой не менее 0,1 м, шириной не менее 0,2 м, расположенной на уровне не ниже 1,2 м, не выше 1,5 м от поверхности пути движения</p> <p>- на двух уровнях: 0,9 - 1,0 м и 1,3 - 1,4 м.</p> <p>- контрастную маркировку допускается заменять декоративными рисунками или фирменными знаками, узорами и т.п. той же яркости.</p>	<p>п. 5.1.5 СП 59.13330.2012</p> <p>п. 6.1.6 СП 59.13330.2016</p>	Нет	-	-		отсутствует	Не соответствует	С
2.5	Тамбур									
2.5.1	Поверхность покрытий тамбура	<p>твердые, не допускают скольжения при намокании и имеют поперечный уклон в пределах 1 - 2%.</p>	<p>п. 5.1.3 СП 59.13330.2012,</p> <p>п. 6.1.4 СП 59.13330.2016</p>	Нет	-	-		-	Соответствует	К,О,С,Г, У

2.5.2	<p>Глубина тамбуров и тамбур - шлюзов при одностороннем открывании дверей не менее 2,3 при ширине не менее 1,5м. При глубине тамбура от 1,5 м до 1,8 м (при реконструкции) его ширина не менее 2,0 м</p> <p>Глубина тамбуров и тамбур-шлюзов при прямом движении и одностороннем открывании дверей не менее 2,45 м при ширине не менее 1,6 м. При глубине тамбура от 1,8 м до 1,5 м (при реконструкции) его ширина не менее 2,3 м.</p>	наличие.	<p>п. 5.1.7 СП 59.13330.2012</p> <p>п. 6.1.8 СП 59.13330.2016</p>	Нет	-	-	-	-	Соответствует	К
-------	--	----------	---	-----	---	---	---	---	---------------	---

**Работа по адаптации объектов**

№ п/п	Наименование функционально-планировочного элемента	Содержание	Виды работ
2.1	Лестница (наружная)		Текущий ремонт
2.2	Пандус (наружный)		Текущий ремонт
2.3	Входная площадка (перед дверью)		Текущий ремонт
2.4	Дверь (входная)		Текущий ремонт

2.5	Тамбур		Текущий ремонт
ОБЩИЕ требования к зоне		Привести в соответствие нормативным требованиям.	

II. Заключение по зоне:

Наименование структурно-функциональной зоны	Состояние доступности <*> (к <a href="#">пункту 3.4</a> Акта обследования)	Приложение		Рекомендации по адаптации (вид работы) <***> к <a href="#">пункту 4.1</a> Акта обследования
		N на плане	N фото	
1	2	3	4	5
Вход (входы) в здание	ДУ (К,О)	2	2	Текущий ремонт

Комментарий к заключению:

-----

<\*> Указывается: ДП-В - доступно полностью всем; ДП-И (К, О, С, Г, У) - доступно полностью избирательно (указать категории инвалидов); ДЧ-В - доступно частично всем; ДЧ-И (К, О, С, Г, У) - доступно частично избирательно (указать категории инвалидов); ДУ - доступно условно; ВНД - недоступно.

<\*\*\*> Указывается один из вариантов: не нуждается; ремонт (текущий, капитальный); индивидуальное решение с ТСР; технические решения невозможны - организация альтернативной формы обслуживания.



I. Результаты обследования:  
4. Зоны целевого назначения здания  
(целевого посещения объекта)

Вариант I - зона обслуживания инвалидов

Структурное подразделение «Юкseeвский детский сад» Кочевский МО с. Юкseeво ул. Центральная 9

(наименование объекта, адрес)

№ п/п	Наименование функционально-планировочного элемента	Норматив	Ссылка на норматив	Наличие элемента			Фактическое состояние (в т.ч. результаты замеров)	Выявленные нарушения и замечания	
				есть/нет	№ на плане	фото		Содержание (обозначить соответствует ли нормативу)	Значимо для инвалида (категория)
1	2	3	4	5	6	7	8	9	10
4.1	Кабинетная форма обслуживания (зона приема посетителей) <i>При описании данной функциональной зоны необходимо указывать наименования кабинетов.</i>								
4.1.1	В зоне обслуживания посетителей предусмотрены места для инвалидов из расчета не менее 5%, но не менее одного места, в том числе и при выделении зон специализированного обслуживания МГН в здании.	Наличие.	п. 7.1.3 СП 59.13330. 2012, п. 8.1.3 СП 59.13330. 2016	Нет	-	-	Нет	Не соответствует	К,О,С,Г,У
4.1.2	Ширина дверного проема	не менее 0,9 м	п. 5.2.4 СП 59.13330. 2012, п. 6.2.4 СП 59.13330. 2016	Нет	-	-	-	Не соответствует	К

4.1.3	Высота дверного порога	не более 0,014 м	п. 5.2.4 СП 59.13330.2012, п. 6.2.4 СП 59.13330.2016	Нет	-	-	-	Не соответствует	К,О,С
4.1.4	Дверные ручки	имеют форму, позволяющую управлять ими одной рукой и не требующую применения слишком больших усилий	п. 5.4.3 СП 59.13330.2012, п. 6.4.3 СП 59.13330.2016	Нет	-	-	-	Не соответствует	К,О
4.1.5	Ширина прохода в помещении с оборудованием и мебелью	не менее 1,2 м	п. 5.2.2 СП 59.13330.2012, п. 6.2.2 СП 59.13330.2016	Нет	-	-	-	Не соответствует	К
4.1.6	Поверхность столов, прилавков, и других мест обслуживания, используемых посетителями на креслах-колясках, должна находиться на высоте не более 0,85 м над уровнем пола. Ширина и высота проема для ног должна быть не менее 0,75 м, глубиной не менее 0,5 м.	наличие.	п. 7.1.9 СП 59.13330.2012, п. 8.1.7 СП 59.13330.2016	Нет	-	-	-	Не соответствует	К
4.2	Зальная форма обслуживания (описание актового зала и т.п.)								
4.2	Зальная форма обслуживания	-	-	Нет	-	-	Зальная форма обслуживания не представлена в учреждении.	-	О,С
4.2.1	Ширина дверного проема	не менее 0,9 м	п. 5.2.4 СП 59.13330.2012, п. 6.2.4 СП 59.13330.2016	Нет	-	-	-	Не соответствует	К

4.2.2	Высота дверного порога	не более 0,014 м	п. 5.2.4 СП 59.13330.2012, п. 6.2.4 СП 59.13330.2016	Нет	-	-	-	Не соответствует	К,О,С
4.2.3	Ширина прохода в помещении с оборудованием и мебелью	не менее 1,2 м	п. 5.2.2 СП 59.13330.2012, п. 6.2.2 СП 59.13330.2016	Нет	-	-	-	Не соответствует	К
4.2.4	В зрительных залах, оборудованных стульями или скамьями, имеются сиденья с подлокотниками	наличие.	п. 7.6.3 СП 59.13330.2012, п. 8.6.3 СП 59.13330.2016	Нет	-	-	-	Не соответствует	О
4.3	Прилавочная форма обслуживания								
4.3	Прилавочная форма обслуживания	-	-	Нет	-	-	Прилавочная форма обслуживания не представлена в учреждении.	-	К
4.3.1	Высота поверхности места обслуживания	не более 0,85 м над уровнем пола	п. 7.1.9 СП 59.13330.2012, п. 8.1.7 СП 59.13330.2016	Нет	-	-	-	Не соответствует	К
4.4	Форма обслуживания с перемещением по маршруту	-	-	Нет	-	-	Форма обслуживания с перемещением по маршруту не представлена в учреждении.	Не соответствует	К,О,С,Г,У
4.5	Кабина индивидуального обслуживания	-	-	Нет	-	-	Кабина индивидуального обслуживания не представлена в учреждении.	Не соответствует	К,О,С,Г,У
4.6	Менеджмент объекта по обеспечению доступности услуг.								

4.6.1	Организация оказания помощи в преодолении барьеров и сопровождение инвалидов при предоставлении услуг на объекте организации	наличие.	Ст. 15 Федерального закона от 24 ноября 1995 г. № 181-ФЗ «О социальной защите инвалидов в Российской Федерации»	Нет	-	-	-	Не соответствует	К,О,С,Г, У
4.6.2	Организация инструктирования или обучения сотрудников, предоставляющих услуги населению, по вопросам оказания помощи и сопровождения инвалидов	Наличие.	п. 3 приказа Министерства труда и социальной защиты Российской Федерации от 30 июля 2015 г. № 527-н	Нет	-	X	-	Не соответствует	К,О,С,Г, У
4.6.3	Предоставление инвалидам по слуху, при необходимости, услуги с использованием русского жестового языка, включая обеспечение допуска сурдопереводчика, тифлосурдопереводчика.	Наличие.	п. 5 приказа Министерства труда и социальной защиты Российской Федерации от 30 июля 2015 г. № 527-н	Нет	-	X	-	Не соответствует	Г

#### Работа по адаптации объектов

№ п/п	Наименование функционально-планировочного элемента	Содержание	Виды работ
-------	--	------------	------------

4.1	Кабинетная форма обслуживания		Текущий ремонт
4.2	Зальная форма обслуживания		Текущий ремонт
4.3	Прилавочная форма обслуживания		Текущий ремонт
4.6	Менеджмент объекта по обеспечению доступности услуг.		Текущий ремонт
ОБЩИЕ требования к зоне		Привести в соответствие нормативным требованиям.	

II. Заключение по зоне:

Наименование структурно-функциональной зоны	Состояние доступности <*> (к <a href="#">пункту 3.4</a> Акта обследования)	Приложение		Рекомендации по адаптации (вид работы) <***> к <a href="#">пункту 4.1</a> Акта обследования
		N на плане	N фото	
1	2	3	4	5
Зоны целевого назначения здания (целевого посещения объекта)	ДУ	-	-	Текущий ремонт

Комментарий к заключению:

-----

<\*> Указывается: ДП-В - доступно полностью всем; ДП-И (К, О, С, Г, У) - доступно полностью избирательно (указать категории инвалидов); ДЧ-В - доступно частично всем; ДЧ-И (К, О, С, Г, У) - доступно частично избирательно (указать категории инвалидов); ДУ - доступно условно; ВНД - недоступно.

<\*\*\*> Указывается один из вариантов: не нуждается; ремонт (текущий, капитальный); индивидуальное решение с ТСР; технические решения невозможны - организация альтернативной формы обслуживания.

I. Результаты обследования:  
5. Санитарно-гигиенических помещений

Структурное подразделение «Юкеевский детский сад» Кочевский МО с. Юкеево ул. Центральная 9  
(наименование объекта, адрес)

№ п/п	Наименование функционально-планировочного элемента	Норматив	Ссылка на норматив	Наличие элемента			Фактическое состояние (в т.ч. результаты замеров)	Выявленные нарушения и замечания	
				есть/нет	№ на плане	фото		Содержание (обозначить соответствует ли нормативу)	Значимо для инвалида (категория)
1	2	3	4	5	6	7	8	9	10
5.1	Туалетная комната								
5.1.1	Ширина дверного проема	не менее 0,9 м	п. 5.3.3 СП 59.13330.2012, п. 6.3.3 СП 59.13330.2012	Есть	21	21	менее 0,9 м	Не соответствует	К
5.1.2	Высота дверного порога	не более 0,014 м	п. 5.2.4 СП 59.13330.2012, п. 6.2.4 СП 59.13330.2016	Нет	21	21	более 0,014 м	Не соответствует	К,О
5.1.3	Дверные ручки	имеют форму, позволяющую управлять ими одной рукой и не требующую применения слишком больших усилий	п. 5.2.4 СП 59.13330.2012, п. 6.2.4 СП 59.13330.2016	Нет	-	-	-	Соответствует	К,О

5.1.4	Размеры санитарно-гигиенического помещения	универсальной кабины не менее: ширина – 2,2 м, глубина – 2,25 м. Размеры доступной кабины в общей уборной не менее: ширина – 1,65 м, глубина – 1,8 м  Размеры доступной кабины в общественной уборной не менее: ширина - 1,65, глубина - 2,2	п. 5.3.3 СП 59.13330.2012  п. 6.3.3 СП 59.13330.2016	Нет	-	-	-	Не соответствует	К
5.1.5	В кабине рядом с унитазом предусмотрено пространство для размещения кресла-коляски  В кабине сбоку от унитаза предусмотрено пространство для размещения кресла-коляски.	не менее 0,75 м  шириной не менее 0,8 м	п. 5.3.3 СП 59.13330.2012  п. 6.3.3 СП 59.13330.2016	Нет	-	-	-	Не соответствует	К,О
5.1.6	В кабине рядом с унитазом предусмотрены крючки для одежды, костылей и других принадлежностей	Наличие.	п. 5.3.3 СП 59.13330.2012, п. 6.3.3 СП 59.13330.2016	Нет	-	-	-	Не соответствует	К,О
5.1.7	В кабине имеется свободное пространство для разворота кресла-коляски	диаметром не менее 1,4 м	п. 5.3.3 СП 59.13330.2012, п. 6.3.3 СП 59.13330.2016	Нет	-	-	-	Не соответствует	К

5.1.8	У унитаза установлены поручни (один или оба из них являются откидными)	Наличие.	п. 5.3.3 СП 59.13330.2012, п. 6.3.3 СП 59.13330.2016	Нет	-	-	-	Не соответствует	К,О
5.1.9	У раковины установлены поручни	Наличие.	п. 5.3.3 СП 59.13330.2012, п. 6.3.3 СП 59.13330.2016	Нет	-	-	-	Не соответствует	О



5.1.10	<p>У дверей санитарно-бытовых помещений или доступных кабин должны быть специальные знаки (в том числе рельефные) на высоте 1,35 м</p> <p>У дверей доступных санитарно-гигиенических помещений предусмотрены со стороны ручки информационные таблички помещений (выполненные рельефно-графическим и рельефно-точечным способом), расположенные на высоте от 1,2 до 1,6 м от уровня пола и на расстоянии 0,1 - 0,5 м от края двери.</p>	Наличие.	<p>п. 5.3.6 СП 59.13330. 2012</p> <p>п. 6.3.6 СП 59.13330. 2016</p>	Нет	-	-	-	Не соответствует	К,О,С
5.1.11	Доступные для МГН санитарно-бытовые кабины	оборудованы системой тревожной сигнализации, обеспечивающей связь с помещением постоянного дежурного персонала	п. 5.3.6 СП 59.13330. 2012, п. 6.3.6 СП 59.13330. 2016	Нет	-	-	-	Не соответствует	К,О

5.1.12	Оборудованы водопроводные краны с рычажной рукояткой, при возможности – с автоматическими или сенсорными кранами бесконтактного типа. Применение кранов с отдельным управлением горячей и холодной водой не допускается	Наличие.	п. 5.3.9 СП 59.13330.2012, п. 6.3.9 СП 59.13330.2016	Нет	-	-	-	Не соответствует	О
5.2	Душевая/ванная комната								
5.2.1	Ширина дверного проема	не менее 0,9 м	п. 5.3.3 СП 59.13330.2012, п. 6.3.3 СП 59.13330.2012	Нет	-	-	-	Не соответствует	К
5.2.2	Высота дверного порога	не более 0,014 м	п. 5.2.4 СП 59.13330.2012, п. 6.2.4 СП 59.13330.2016	Нет	-	-	-	Не соответствует	К,О
5.2.3	Дверные ручки	имеют форму, позволяющую управлять ими одной рукой и не требующую применения слишком больших усилий	п. 5.2.4 СП 59.13330.2012, п. 6.2.4 СП 59.13330.2016	Нет	-	-	-	Не соответствует	К,О
5.2.4	Размеры душевой кабины, ванной комнаты	1,8 м x 1,8 м	п. 6.3.7 СП 59.13330.2016	Нет	-	-	-	Не соответствует	К
5.2.5	Габариты поддона (трапа)	не менее 0,9 x 1,5 м	п. 6.3.7 СП 59.13330.2016	Нет	-	-	-	Не соответствует	К

5.2.6	Оборудование доступной душевой кабины	- Складное сиденье на высоте не более 0,48 м от уровня поддона. - Ручной душ. - Настенные поручни (не более 1,1 м от пола для инвалидов на креслах-колясках).	п. 6.3.5 СП 59.13330.2016  п. 5.4.1 ГОСТ 51261-99	Нет	-	-	-	Не соответствует	К,О
5.2.7	Высота расположения устройств, которыми могут воспользоваться МГН внутри зданий.	На высоте не более 1,1 м и не менее 0,85 м от пола.	п. 6.4.2 СП 59.13330.2016	Нет	-	-	-	Не соответствует	К,О
5.3	Бытовая комната (гардеробная)	-	-	Нет	-	-	Бытовая комната не оборудована.	-	К,О

### Работа по адаптации объектов

№ п/п	Наименование функционально-планировочного элемента	Содержание	Виды работ
5.1	Туалетная комната.		Текущий ремонт
5.2	Душевая/ванная комната		Текущий ремонт
ОБЩИЕ требования к зоне		Привести в соответствие нормативным требованиям.	

### II. Заключение по зоне:

Наименование структурно-функциональной зоны	Состояние доступности <*> (к <a href="#">пункту 3.4</a> Акта обследования)	Приложение		Рекомендации по адаптации (вид работы) <***> к <a href="#">пункту 4.1</a> Акта обследования
		N на плане	N фото	
1	2	3	4	5

Пути (путей) движения внутри здания (в том числе путей эвакуации)	ДУ (К,О)	21	21	Текущий ремонт
--	----------	----	----	----------------

Комментарий к заключению:

-----

<\*> Указывается: ДП-В - доступно полностью всем; ДП-И (К, О, С, Г, У) - доступно полностью избирательно (указать категории инвалидов); ДЧ-В - доступно частично всем; ДЧ-И (К, О, С, Г, У) - доступно частично избирательно (указать категории инвалидов); ДУ - доступно условно; ВНД - недоступно.

<\*\*\*> Указывается один из вариантов: не нуждается; ремонт (текущий, капитальный); индивидуальное решение с ТСП; технические решения невозможны - организация альтернативной формы обслуживания.

I. Результаты обследования:  
6. Системы информации на объекте

Структурное подразделение «Юкеевский детский сад» Кочевский МО с. Юкеево ул. Центральная 9

**(наименование объекта, адрес)**

№ п/п	Наименование функционально-планировочного элемента	Норматив	Ссылка на норматив	Наличие элемента			Фактическое состояние	Выявленные нарушения и замечания	
				есть/нет	№ на плане	фото		Содержание	Значимо для инвалида (категория)
6.1.	Визуальные, акустические, тактильные средства информации. <i>В данном разделе представлено общее состояние информационной доступности для инвалидов. Описание отдельных элементов информационной доступности есть в других приложениях.</i>								
6.1.1	Возможность получения заблаговременной информации о доступности объекта и режиме его функционирования (по интернету, по телефону), порядке обслуживания инвалидов.	Наличие.	п. 4.3.3. СП 136.13330.2012 ГОСТ Р 52872-2012.	Нет	-	-		Не соответствует	К,О,С,Г, У

6.1.2	Визуальная информация с указанием направления движения и мест получения услуги.	Наличие.	п. 5.5.1, 5.5.2, 5.5.3 СП 59.13330.2012, п. 6.5.2 СП 59.13330.2012	Нет	-	-	Не соответствует	К,О,С,Г,У
6.1.3	Визуальные средства информации. Информационные стенды.	- Визуальная информация на высоте не менее 1,5 м и не более 4,5 м от уровня пола. - Отсутствие бликования, слепящего освещения. - Информация выполнена крупным шрифтом на контрастном фоне.	пункты 6.5.4, 6.5.6, 8.3.3 СП 59.13330.2016  п. 6.2, 6.8, 6.9, ГОСТ Р 51671-2015	Нет	-	-	Не соответствует	К,О,С,Г,У
6.1.4	Информирующие тактильные таблички для людей с нарушением зрения с использованием рельефных знаков и символов, а также рельефно-точечного шрифта Брайля размещаются рядом с дверью со стороны дверной ручки на высоте от 1,2 до 1,6 м	- перед входом в здание с указанием наименования учреждения, времени оказания услуг (приемных часов); - перед входами во внутренние помещения, в которых оказываются услуги, с указанием номера и назначения помещения.	п. 6.5.9 СП 59.13330.2016	Нет	-	-	Не соответствует	С

6.1.5	Поручни, стойки и другие опорные устройства окрашены в контрастные по отношению к фону цвета и тона.	Наличие.	п. 10.2.11 СП 136.13330.2012	Нет	-	-	-	Не соответствует	С
6.1.6	Доступные для инвалидов элементы здания и территории	идентифицированы символами доступности.	п. 5.5.1 СП 59.13330.2012, ГОСТ Р 52131-2003	Нет	-	-	-	Не соответствует	К,О,С,Г

#### Работа по адаптации объектов

№ п/п	Наименование функционально-планировочного элемента	Содержание	Виды работ
6.1.	Визуальные, акустические, тактильные средства информации.		Текущий ремонт
<b>ОБЩИЕ требования к зоне</b>		Привести в соответствие установленным нормативам.	

#### II. Заключение по зоне:

Наименование структурно-функциональной зоны	Состояние доступности <*> (к <a href="#">пункту 3.4</a> Акта обследования ОИ)	Приложение		Рекомендации по адаптации (вид работы) <*> к <a href="#">пункту 4.1</a> Акта обследования объекта инфраструктуры
		№ на плане	№ фото	
1	2	3	4	5

Системы информации на объекте	ДУ	-	-	Текущий ремонт
-------------------------------	----	---	---	----------------

Комментарий к заключению:


<\*> Указывается: ДП-В - доступно полностью всем; ДП-И (К, О, С, Г, У) - доступно полностью избирательно (указать категории инвалидов); ДЧ-В - доступно частично всем; ДЧ-И (К, О, С, Г, У) - доступно частично избирательно (указать категории инвалидов); ДУ - доступно условно; ВНД - недоступно.

<\*\*\*> Указывается один из вариантов: не нуждается; ремонт (текущий, капитальный); индивидуальное решение с ТСП; технические решения невозможны - организация альтернативной формы обслуживания.



Заголовок/Название организации

вторник, 1 января 2002 г.

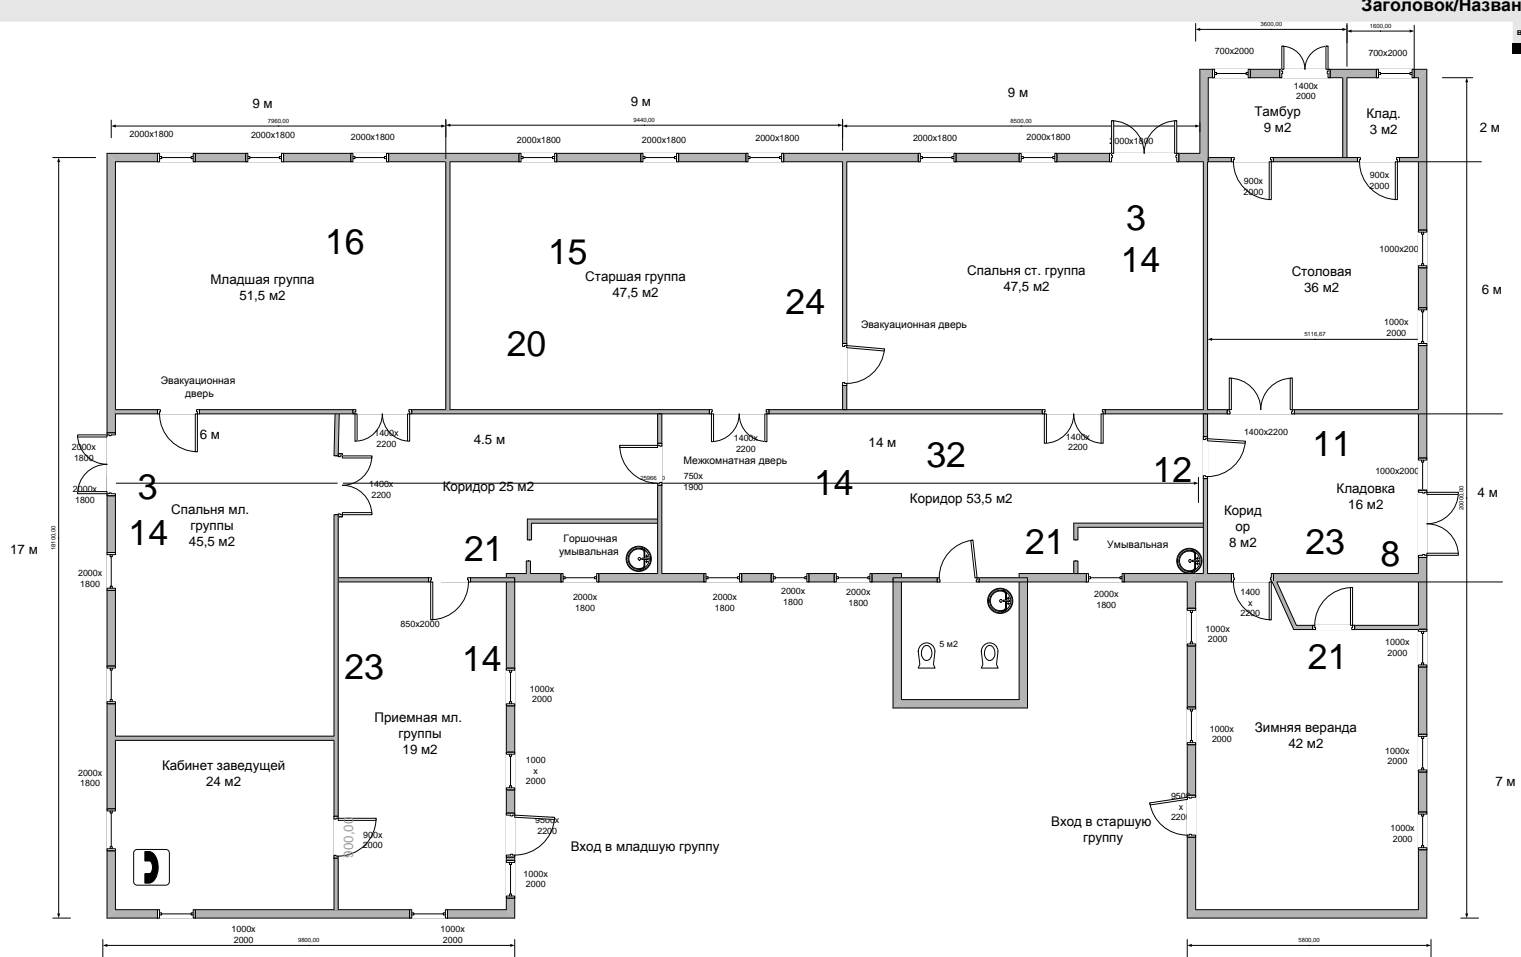

# План территории детского сада





